


Grundriss 1/20

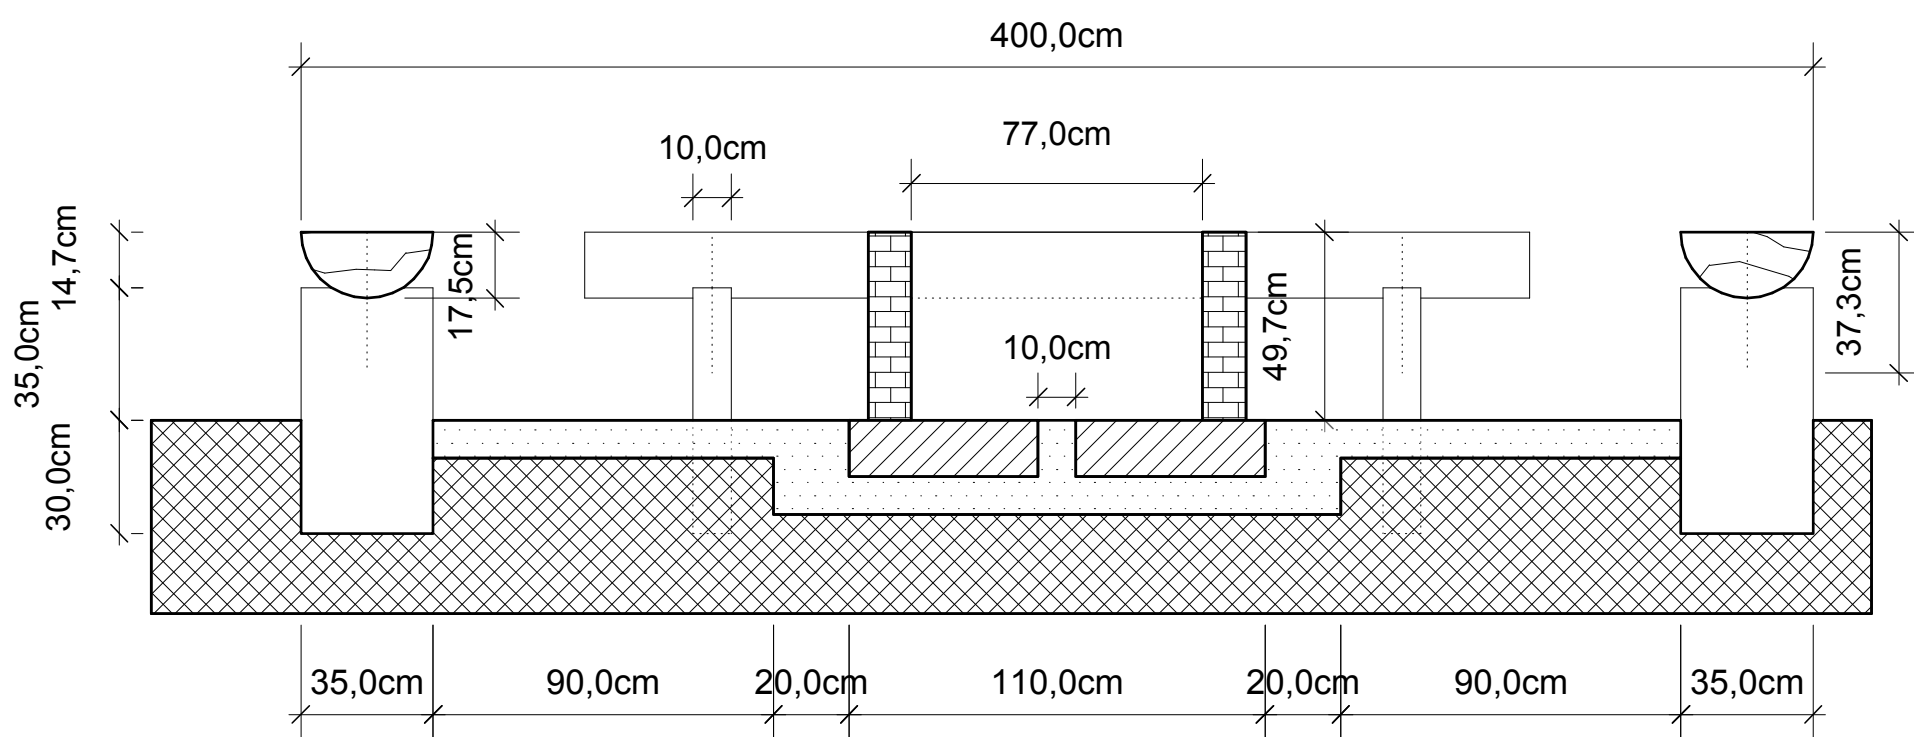

Schnitt A-A

-  Kies
-  Mauerwerk
-  Holz
-  Erdreich
-  Beton
-  Sichtkante
-  Schnittfläche
- nicht sichtbar

Projekt	Grillstelle E-Schule Bietenhausen	Projektnummer	
Auftraggeber	DPSG Frommern	Plannummer	1
Planverfasser		Gez.	
		Datum gez.	
		Datum gepr.	
		Maßstab	1:20
		Dateiname	GTA.vwx